

ΕΦΗΜΕΡΙΣ ΤΗΣ ΚΥΒΕΡΝΗΣΕΩΣ
ΤΗΣ ΕΛΛΗΝΙΚΗΣ ΔΗΜΟΚΡΑΤΙΑΣ

ΑΘΗΝΑ 4 ΔΕΚΕΜΒΡΙΟΥ 1986	ΤΕΥΧΟΣ ΤΕΤΑΡΤΟ	ΑΡΙΘΜΟΣ ΦΥΛΛΟΥ 1170

ΠΕΡΙΕΧΟΜΕΝΑ

ΑΠΑΛΛΟΤΡΙΩΣΕΙΣ
ΑΠΟΦΑΣΕΙΣ

ΠΟΛΕΟΔΟΜΙΑ
ΑΠΟΦΑΣΕΙΣ

ΑΠΑΛΛΟΤΡΙΩΣΕΙΣ
ΑΠΟΦΑΣΕΙΣ

Αριθ. 2433 (1)

Μερική άρση αναδάσωσης από μέρος της αναδασωτέας έκτασης «Μαυροπόταμος» Αριδαίας, Ν. Πέλλας.

Ο ΝΟΜΑΡΧΗΣ ΠΕΛΛΑΣ

Έχοντας υπόψη:

1. Τις περί διοικητικής αποκεντρώσεως διατάξεις.

2. Τις διατάξεις των άρθρων 44 παράγρ. 3 και 49 παράγρ. 2 του Ν. 998/79 «περί προστασίας των δασών και των δασικών εν γένει εκτάσεων της χώρας».

3. Την 1361/16.6.79 απόφασή μας (ΦΕΚ 511Τ/79) «περί διευκρινήσεως των ορίων και τροποποιησεως του εμβαδού από (60) σε 301,780 στρέμ. της αναδασωτέας εκτάσεως «Μαυροπόταμος Αριδαίας».

4. Τις 339/3.3.81 (ΦΕΚ 208 τ.Δ/81) και 2333/18.9.84 (ΦΕΚ 634 τ.Δ/84) αποφάσεώς μας «περί μερικής αναδασώσεως από επιφάνειες συνολικού εμβαδού 29,360 στρεμ. της αναδασωτέας έκτασης «Μαυροπόταμος» Αριδαίας.

5. Την 160417/1180/8.7.80 δ/γή του Υπ. Γεωργίας «περί παροχής οδηγιών για τις αναδασωτέες εκτάσεις».

6. Το 173982/5019/17.7.85 έγγραφο του Υπ. Γεωργίας στο ΥΧΟΠ ότι εκ προοιμίου συναινεί στην ένταξη έκτασης 46 στρεμ. από την αναδασωτέα «Μαυροπόταμος» Αριδαίας, σε οικιστική περιοχή για ανέγερση Σχολικών κτιρίων.

7. Την Γ. 62540/6781 οικ. 9.9.86 Δ/γή του Υ.ΠΕ.ΧΩ.Δ.Ε. για άρση της αναδασώσεως, από επιφάνεια 46 στρεμ. της αναδασωτέας έκτασης «Μαυροπόταμος» Αριδαίας, προκειμένου να εκδοθεί Π.Δ. για τον καθορισμό χώρου ανέγερσης σχολικών κτιρίων.

8. Τις σχετικές εισηγήσεις της Δ/νσης Δασών Πέλλας και του τμήματος Πολεοδομίας και Πολεοδομικών Εφαρμογών Πέλλας για άρση αναδασώσεως από τμήμα 46 στρεμ. της αναδασωτέας έκτασης «Μαυροπόταμος» Αριδαίας, αποφασίζουμε:


Αίρουμε την αναδασωτέα ιδιότητα από τμήμα εμβαδού σαράντα έξι (46,00) στρεμμάτων που βρίσκεται στο μέσο της αναδασωτέας έκτασης «Μαυροπόταμος» Αριδαίας και περικλείεται με τα στοιχεία Κ, Λ, Ξ, Ο, Π, Κ που σημειώνονται στο προσηρτημένο τοπογραφικό διάγραμμα κλίμακος 1:5.000, που αποτελεί αναπόσπαστο μέρος της απόφασης αυτής.

Η έκταση που παραμένει αναδασωτέα στη θέση «Μαυροπόταμος» Αριδαίας, ανέρχεται σε διακόσια είκοσι έξι στρέμματα και τετρακόσια είκοσι χιλιοστά του στρέμματος (226,420).

Η απόφαση αυτή να δημοσιευτεί στην Εφημερίδα της Κυβερνήσεως.

Έδεσσα, 18 Σεπτεμβρίου 1986

Ο Νομάρχης
ΝΙΚΟΣ ΜΑΚΡΑΚΗΣ

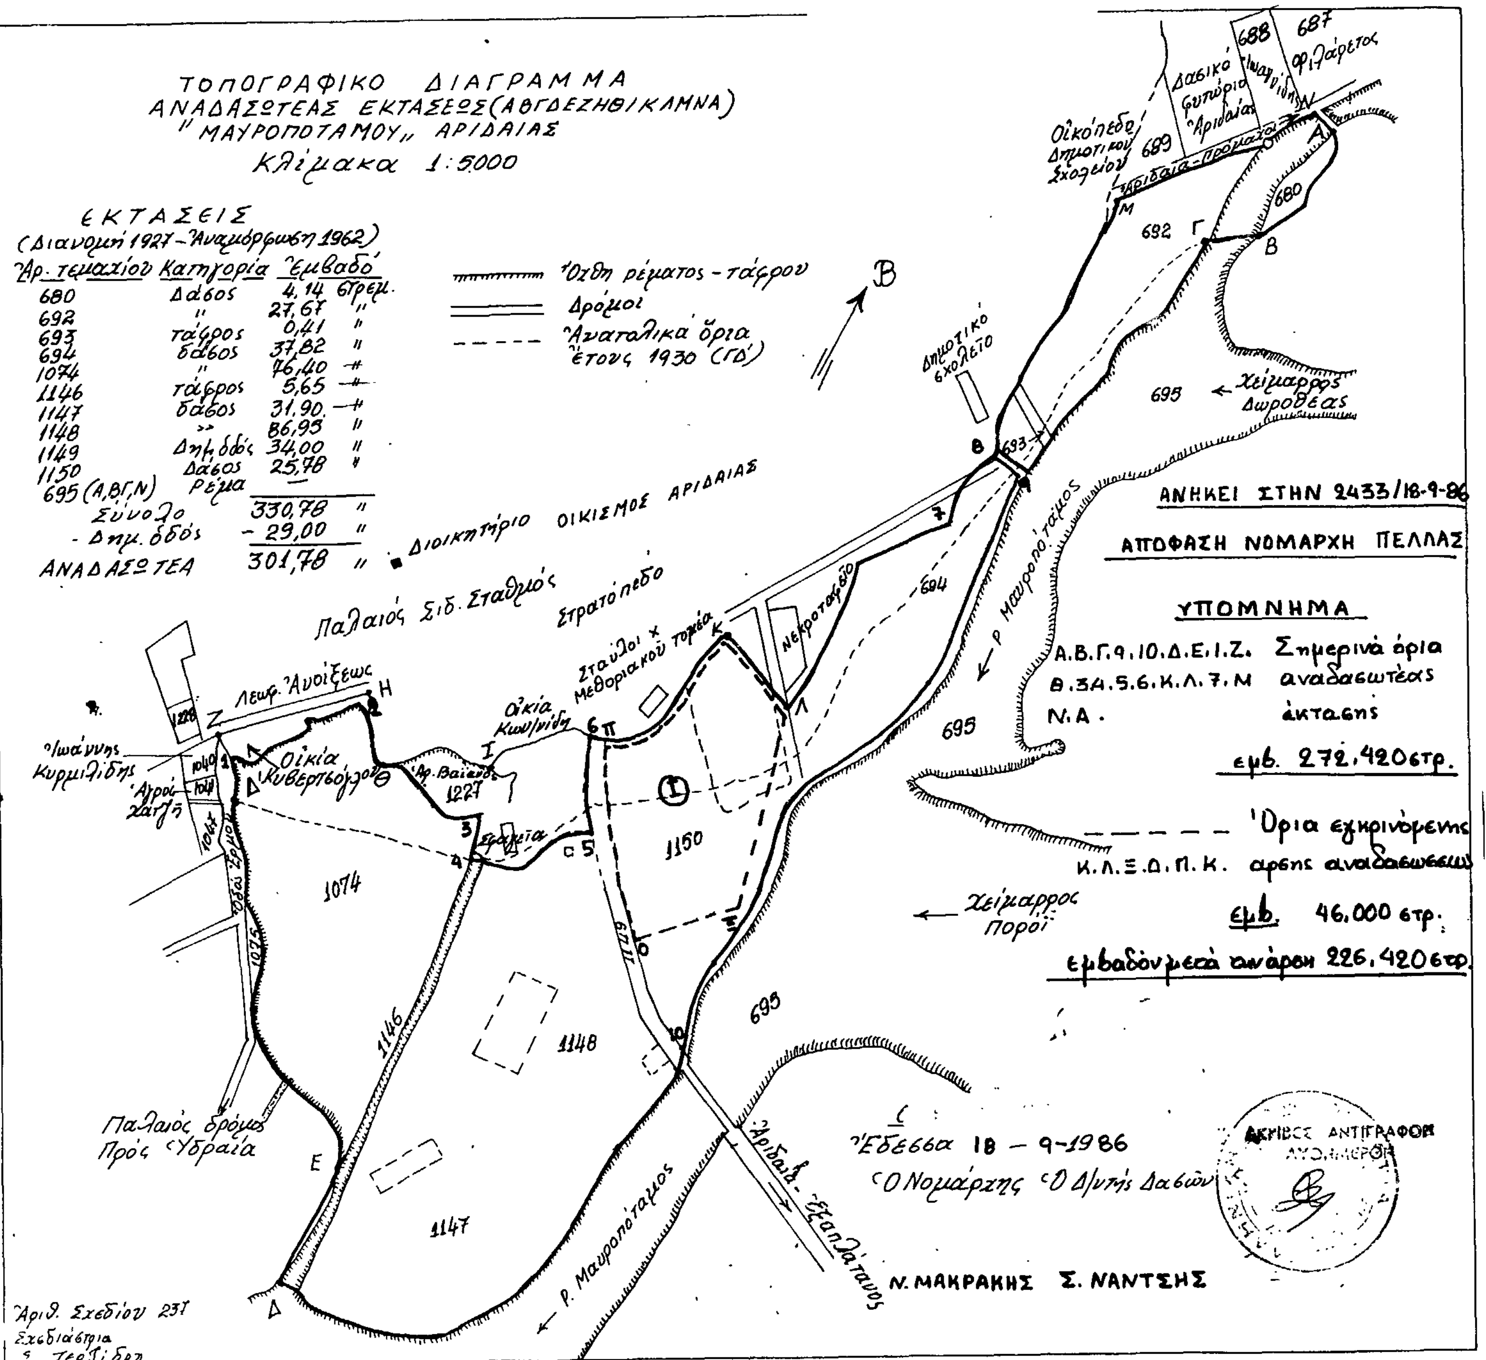
ΤΟΠΟΓΡΑΦΙΚΟ ΔΙΑΓΡΑΜΜΑ
ΑΝΑΔΑΣΩΤΕΑΣ ΕΚΤΑΣΕΩΣ (ΑΒΓΔΕΖΗΘΙΚΛΜΝΑ)
"ΜΑΥΡΟΠΟΤΑΜΟΥ" ΑΡΙΔΑΙΑΣ
Κλίμακα 1:5000
ΕΚΤΑΣΕΙΣ
(Διανομή 1927 - Αναμόρφωση 1962)
Αρ. τεμαχίου Κατηγορία Εμβαδό
680 Δάσος 4,14 στρεμ.
692 " 27,67 "
693 τάφρος 0,41 "
694 δάσος 37,82 "
1074 " 76,40
1146 τάφρος 5,65
1147 δάσος 31,90
1148 " 86,95 "
1149 Δημ. οδός 34,00 "
1150 Δάσος 25,78
695 (Α,Β,Γ,Ν) Ρέμα
Σύνολο 330,78 "
- Δημ. οδός - 29,00 "
ΑΝΑΔΑΣΩΤΕΑ 301,78 "
Όχθη ρέματος - τάφρου
Δρόμοι
Ανατολικά όρια έτους 1930 (ΓΔ)
Διοικητήριο ΟΙΚΙΣΜΟΣ ΑΡΙΔΑΙΑΣ
Παλαιός Σιδ. Σταθμός
Στρατόπεδο
Λεωφ. Ανοίξεως
Οικία Κυβερνήτου
Οικία Κωνίδη
Σταύλοι x Μεθοριακού τομέα
Νεκροταφείο
Δημοτικό σχολείο
Οικόπεδο Δημοτικού Σχολείου
Δασικό φυτώριο Αριδαίας
Αριδαία - Προμαχοί
Χείμαρρος Δωροθέας
ρ. Μαυροπόταμος
Χείμαρρος Πορόι
Αριδαία - Εξαπλάτανος
Παλαιός δρόμος Προς Υδραία
Ιωάννης Κυρμιζίδης
ΑΝΗΚΕΙ ΣΤΗΝ 2433/18-9-86
ΑΠΟΦΑΣΗ ΝΟΜΑΡΧΗ ΠΕΛΛΑΣ
ΥΠΟΜΝΗΜΑ
Α.Β.Γ.9.10.Δ.Ε.Ι.Ζ. Σημερινά όρια
Θ.3Α.5.6.Κ.Λ.7.Μ αναδασωτέας
Ν.Α. εκτάσεως
εμβ. 272,420στρ.
Όρια εξαιρούμενης
Κ.Λ.Ξ.Ο.Π.Κ. άρσης αναδασώσεως
εμβ. 46,000 στρ.
εμβαδόν μετά άρση 226,420στρ.
Έδεσσα 18 - 9-1986
Ο Νομάρχης Ο Δ/ντής Δασών
Ν. ΜΑΚΡΑΚΗΣ Σ. ΝΑΝΤΣΗΣ
ΑΚΡΙΒΕΣ ΑΝΤΙΓΡΑΦΟΝ
Αριθ. Σχεδίου 237

ΠΟΛΕΟΔΟΜΙΑ
ΑΠΟΦΑΣΕΙΣ

Αριθ. οιχ. 18060/728 (2)

Τροποποίηση του ρυμοτομικού σχεδίου Περιστερίου στο Ο.Τ. 1916.

Ο ΝΟΜΑΡΧΗΣ ΔΥΤ. ΑΤΤΙΚΗΣ

Γνωρίζοντας:

1. Τις διαταξεις του Ν. Δ/τος της 17ης Ιουλίου 1923 «περί σχεδίων πόλεων» όπως μεταγενέστερα τροποποιήθηκαν και συμπληρώθηκαν και ειδικότερα τα άρθρα 3 και 70 αυτού.

2. Τις διατάξεις του Ν. 947/1979 «περί οικιστικών περιοχών» ΦΕΚ 196/Α΄ και ειδικότερα το άρθρο 69 (παρ. 1).

3. Το 183/9.5.86 Π. Δ/γμα (ΦΕΚ 70/Α΄/86) με το οποίο μεταβιβάστηκε στους Νομάρχες η αρμοδιότητα έγκρισης τροποποίησης ρυμοτομικών σχεδίων Πόλεων και καθορισμός όρων και περιορισμών δόμησης.

4. Τη γνωμοδότηση του Συμβουλίου ΧΟΠ όπως διατυπώθηκε στο με αριθ. 22/86 πρακτικό (θέμα 31), αποφασίζουμε:

Εγκρίνουμε την τροποποίηση του ρυμοτομικού σχεδίου Περιστερίου στο Ο.Τ. 1916 α) με τον αποχαρακτηρισμό του από κοινόχρηστο χώρο και τον χαρακτηρισμό του σε οικοδομήσιμο και β) με την επιβολή προκηπίου πέντε (5) μέτρων όπως φαίνεται στο τοπογραφικό διάγραμμα 1:200 που έχει θεωρηθεί από τη Δ/ντρια Πολεοδομίας Δυτικής Αττικής και που το συνοπτικό του αντίτυπο δημοσιεύεται με αυτή την απόφαση.


Η ισχύς της απόφασης αυτής αρχίζει από τη δημοσίευσή της στην Εφημερίδα της Κυβερνήσεως.

Η απόφαση αυτή να δημοσιευθεί στην Εφημερίδα της Κυβερνήσεως.

Αιγάλεω, 17 Σεπτεμβρίου 1986

Ο Νομάρχης

ΝΙΚΟΣ ΦΑΡΜΑΚΗΣ

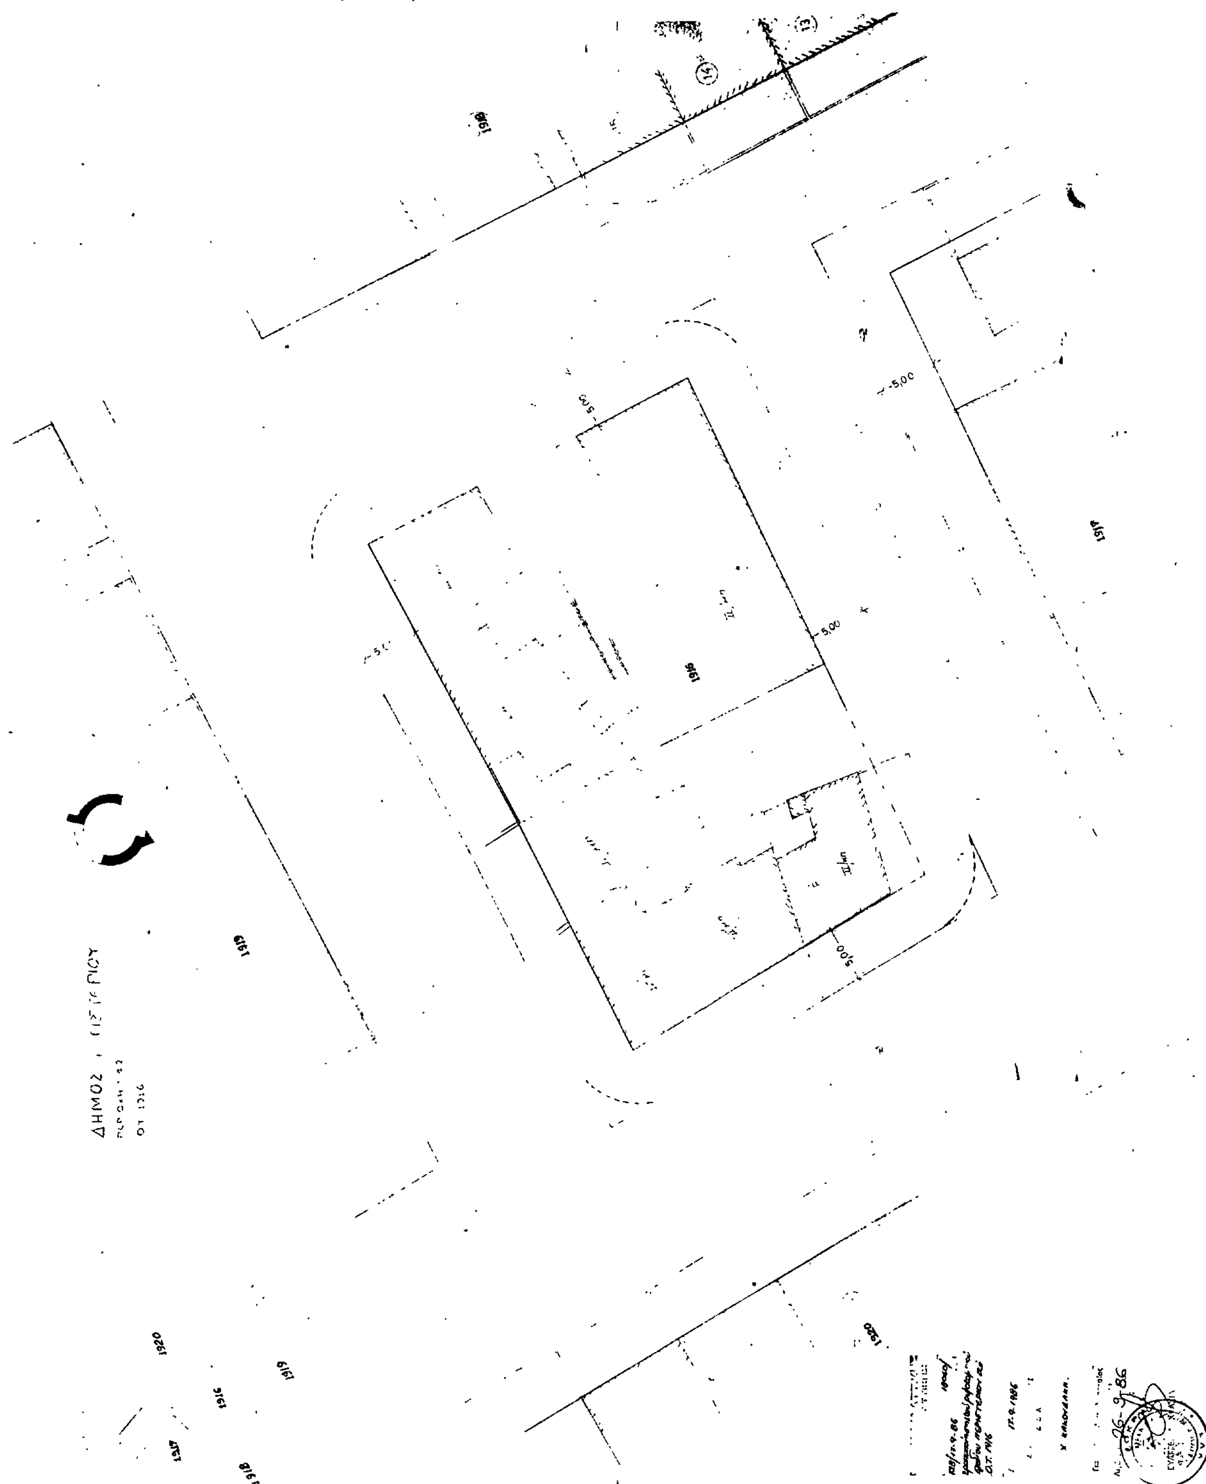

Αριθ. 13325/508 (3)

Τροποποίηση του ρυμοτομικού σχεδίου Αιγάλεω στο Ο.Τ. 235.

Ο ΝΟΜΑΡΧΗΣ ΔΥΤ. ΑΤΤΙΚΗΣ

Έχοντας υπόψη:

1. Τις διατάξεις του Ν. Δ/τος της 17ης Ιουλίου 1923 «περί σχεδίων πόλεων» όπως μεταγενέστερα τροποποιήθηκαν και συμπληρώθηκαν και ειδικότερα τα άρθρα 3 και 70 αυτού.

2. Τις διατάξεις του Ν. 947/1979 «περί οικιστικών περιοχών» ΦΕΚ 196/Α' και ειδικότερα το άρθρο 62 (παρ. 1).

3. Το 443/2.11.83 Π. Δ/γμα (ΦΕΚ 105/Α'/83) με το οποίο μεταβιβάστηκε στους Νομάρχες η αρμοδιότητα έγκρισης τροποποίησης ρυμοτομικών σχεδίων και επιβολής προκηπίων.

4. Τη γνωμοδότηση του Συμβουλίου ΧΟΠ όπως διατυπώθηκε στο με αριθ. 16/86 πρακτικό (θέμα 33ο), αποφασίζουμε:

Εγκρίνουμε την τροποποίηση του ρυμοτομικού σχεδίου Αιγάλεω στο Ο.Τ. 235 με την έγκριση του ιδιωτικού δρόμου μεταξύ των δρόμων Χανίων και Σπετσών και τον χαρακτηρισμό του σαν πεζόδρομο όπως φαίνεται στο σχετικό πρωτότυπο σχεδιάγραμμα σε κλίμακα 1:500 που έχει θεωρηθεί από τη Δ/ντρια της Δ.Π.Δ.Δ.Α. και που το συνοπτικό του αντίτυπο δημοσιεύεται με την απόφαση αυτή.


Η ισχύς της απόφασης αυτής αρχίζει από τη δημοσίευσή της στην Εφημερίδα της Κυβερνήσεως.

Η απόφαση αυτή να δημοσιευθεί στην Εφημερίδα της Κυβερνήσεως.

Αιγάλεω, 20 Ιουνίου 1986

Ο Νομάρχης

ΝΙΚΟΣ ΦΑΡΜΑΚΗΣ

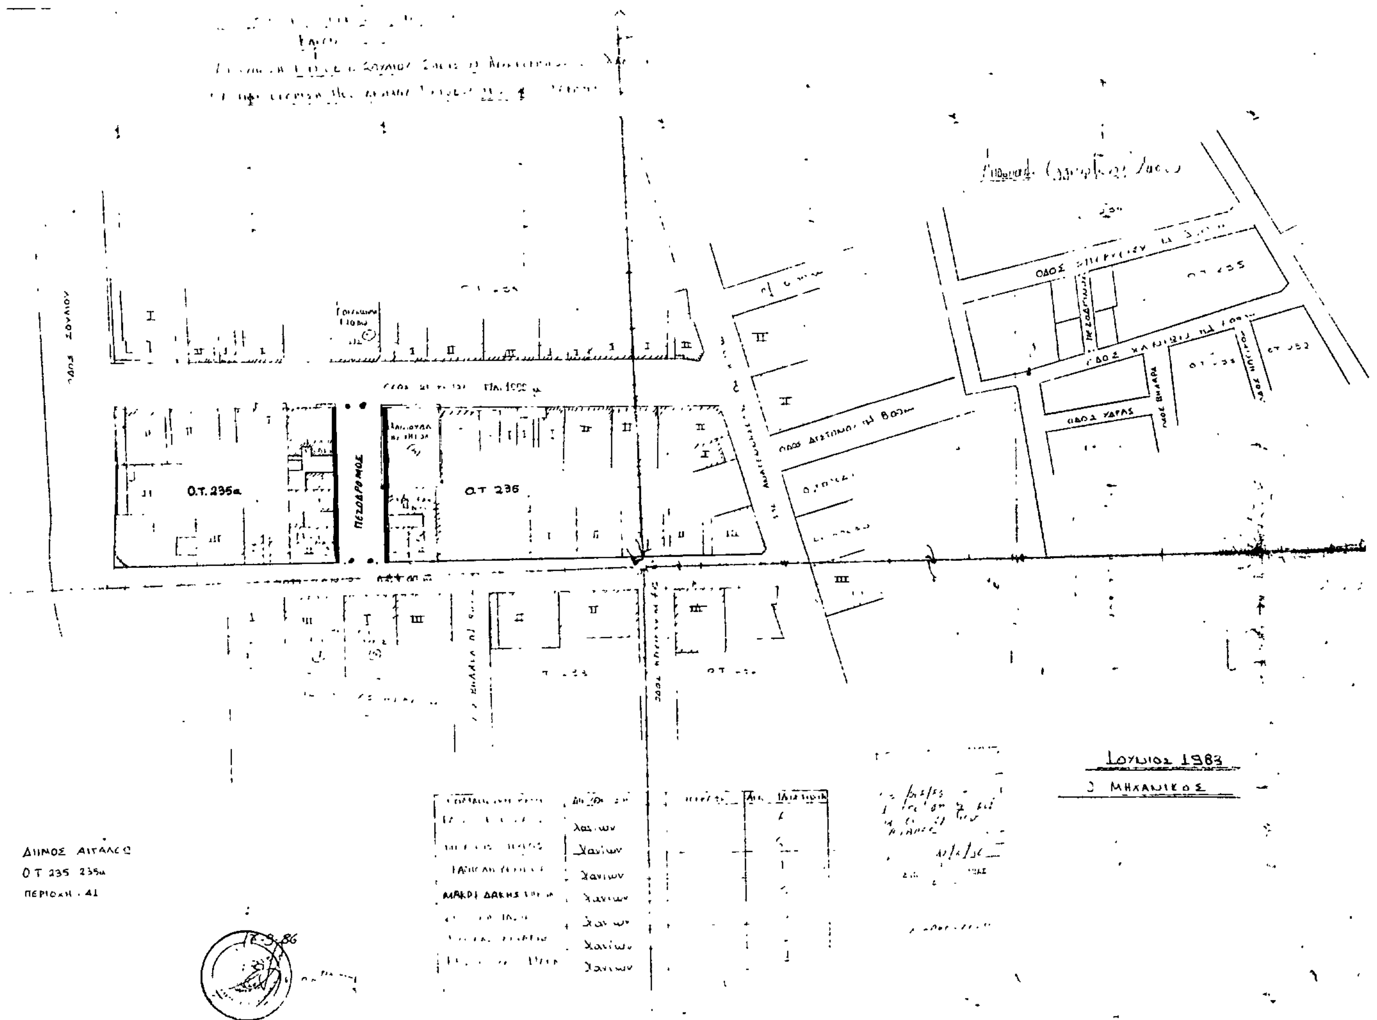

Αριθ. 18647/775 (4)

Τροποποίηση του ρυμοτομικού σχεδίου Πετρούπολης στα Ο.Τ. 42 και 51.

Ο ΝΟΜΑΡΧΗΣ ΔΥΤ. ΑΤΤΙΚΗΣ

Έχοντας υπόψη:

1. Τις διατάξεις του Ν. Δ/τος της 17ης Ιουλίου 1923 «περί σχεδίων πόλεων» όπως μεταγενέστερα τροποποιήθηκαν και συμπληρώθηκαν και ειδικότερα τα άρθρα 3 και 70 αυτού.

2. Τις διατάξεις του Ν. 947/1979 «περί οικιστικών περιοχών» ΦΕΚ 196/Α΄ και ειδικότερα το άρθρο 62 (παρ. 1).

3. Το 443/2.11.83 Π. Δ/γμα (ΦΕΚ 105/Α΄/83) με το οποίο μεταβιβάστηκε στους Νομάρχες η αρμοδιότητα έγκρισης τροποποιήσεων σχεδίων πόλεων και ο καθορισμός όρων και περιορισμών δόμησης.

4. Τις αποφάσεις 115/82 και 66/86 του Δημοτικού Συμβουλίου Πετρούπολης.

5. Τη γνωμοδότηση του Συμβουλίου ΧΟΠ όπως διατυπώθηκε στο με αριθμό 23/86 πρακτικό (θέμα: 31ο), αποφασίζουμε:

Εγκρίνουμε την τροποποίηση του ρυμοτομικού σχεδίου Πετρούπολης με τη μετατόπιση του πεζόδρομου Βέργας μεταξύ των Ο.Τ., 42 και 51 και την κατάργηση του προκηπίου, όπως φαίνεται στο σχετικό πρωτότυπο σχεδιάγραμμα σε κλίμακα 1:200 που έχει θεωρηθεί από τη Δ/ντρια Πολεοδομίας Δυτικής Αττικής και που συνοπτικό του αντίτυπο δημοσιεύεται με αυτή την απόφαση.

Η ισχύς της απόφασης αυτής αρχίζει από τη δημοσιευσή της στην Εφημερίδα της Κυβερνήσεως.

Η απόφαση αυτή να δημοσιευθεί στην Εφημερίδα της Κυβερνήσεως.

Αιγάλεω, 24 Σεπτεμβρίου 1986

Ο Νομάρχης

ΝΙΚΟΣ ΦΑΡΜΑΚΗΣ

Ο.Τ. 50

Ο.Τ. 43

Ο.Τ. 42

Ο.Τ. 42α

Οδός Βέργας

αποσπασμα εγκεκριμενου σχεδίου

Ο.Τ 50 Ο.Τ 43 Ο.Τ 42 Ο.Τ 51 Ο.Τ 52 Ο.Τ 42α

Αριθ. ΤΠΠΕ 3132 (5)

Αναγνώριση οδού ως προϋφισταμένη του έτους 1923, στο Ν. Ροδόπης.

Ο ΝΟΜΑΡΧΗΣ ΡΟΔΟΠΗΣ

Έχοντας υπόψη:

1. Την από 9.7.86 αίτηση του Γιουσούφ Σελήμ, κατοίκου Κομοτηνής, για αναγνώριση της οδού Τυρολόης σαν προϋφισταμένη του έτους 1923.

2. Το τοπογραφικό διάγραμμα με ημερομηνία 5.12.84 του αρχ/να μηχ/κού Αράλ Χασάν που συνοδεύει την πιο πάνω αίτηση και απεικονίζει την περιοχή πέριξ της οδού Τυρολόης.

3. Την αριθ. 27 πινακίδα του εγκεκριμένου ρυμοτομικού σχεδίου Κομοτηνής.

4. Το αριθ. 20 του Ν.Δ. 17.7.23 «περί σχεδίων πόλεων και κωμών».

5. Την αριθ. 66/86 γνωμοδότηση του ΣΧΟΠ Ν. Ροδόπης, αποφασίζουμε:

Αναγνωρίζουμε την οδό Τυρολόης της πόλεως Κομοτηνής, όπως φαίνεται στο από 5.12.84 τοπογραφικό διάγραμμα του αρχ/να μηχ/κού Αράλ Χασάν και θεωρήθηκε από τα ΤΠ και ΠΕ σαν οδό προϋφιστάμενη του έτους 1923.

Η απόφαση αυτή να δημοσιευθεί στην Εφημερίδα της Κυβερνήσεως


Κομοτηνή, 5 Σεπτεμβρίου 1986

Ο Νομάρχης

ΖΗΣΗΣ ΜΠΕΚΟΣ

ΤΟΠΟΓΡΑΦΙΚΟ ΔΙΑΓΡΑΜΜΑ
ΤΜΗΜΑΤΟΣ ΟΔΟΥ ΤΥΡΟΛΟΗΣ ΠΟΥ
ΕΜΠΙΠΤΕΙ ΣΤΑ Ο.Τ. 449 ΚΑΙ 451
ΣΤΗΝ ΚΟΜΟΤΗΝΗ
ΦΥΛΛΟ 27
ΚΛ. 1:500



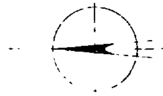

ΟΔΟΣ ΦΙΛΙΠΠΟΥΠΟΛΕΩΣ

ΟΤ 453

ΟΤ 451

ΟΤ 449

ΟΤ 454

ΟΤ 450

ΟΤ 448

Αριθ. ΤΠΠΕ 3016 (6)

Έγκριση τροποποίησης του ρυμοτομικού σχεδίου Σαππών στην περιοχή της οδού Σωκράτους, Ν. Ροδόπης.

Ο ΝΟΜΑΡΧΗΣ ΡΟΔΟΠΗΣ

Έχοντας υπόψη:

1. Το αριθ. 1924/24.6.86 έγγραφο του Δήμου Σαππών με το οποίο διαβίβασε στο ΤΠ και ΠΕ Ν. Ροδόπης την αριθ. 32/86 απόφαση του Δημοτικού Συμβουλίου και τα συνδέοντα αυτή λοιπά δικαιολογητικά για την τροποποίηση του εγκεχριμένου ρυμοτομικού σχεδίου Σαππών στην περιοχή οδού Σωκράτους.

2. Την υπ' αριθ. 67/86 γνωμοδότηση του Ν. ΣΧΟΠ.

3. Τις διατάξεις του Α.Ν. 314/68 όπως τροποποιήθηκε με το Ν.Δ. 1018/71.

4. Τις διατάξεις του Ν. 1337/83, αποφασίζουμε:

Εγκρίνουμε την τροποποίηση του εγκεχριμένου ρυμοτομικού σχεδίου Σαππών όπως φαίνεται στο από 24.6.86 θεωρημένο από το Δήμαρχο Σαππών τοπογραφικό διάγραμμα.

Η απόφαση αυτή να δημοσιευθεί στην Εφημερίδα της Κυβερνήσεως.

Κομοτηνή, 8 Σεπτεμβρίου 1986

Ο Νομάρχης

ΖΗΣΗΣ ΜΠΕΚΟΣ

